


AN SU MUJ KNU IRUNG TĀMĀXĀ

Ô - TỈ LỆ: 1/500

TỈNH HẢI DƯƠNG

IRUNG TĀM XĀ

ĐƯỜNG TINH 392B

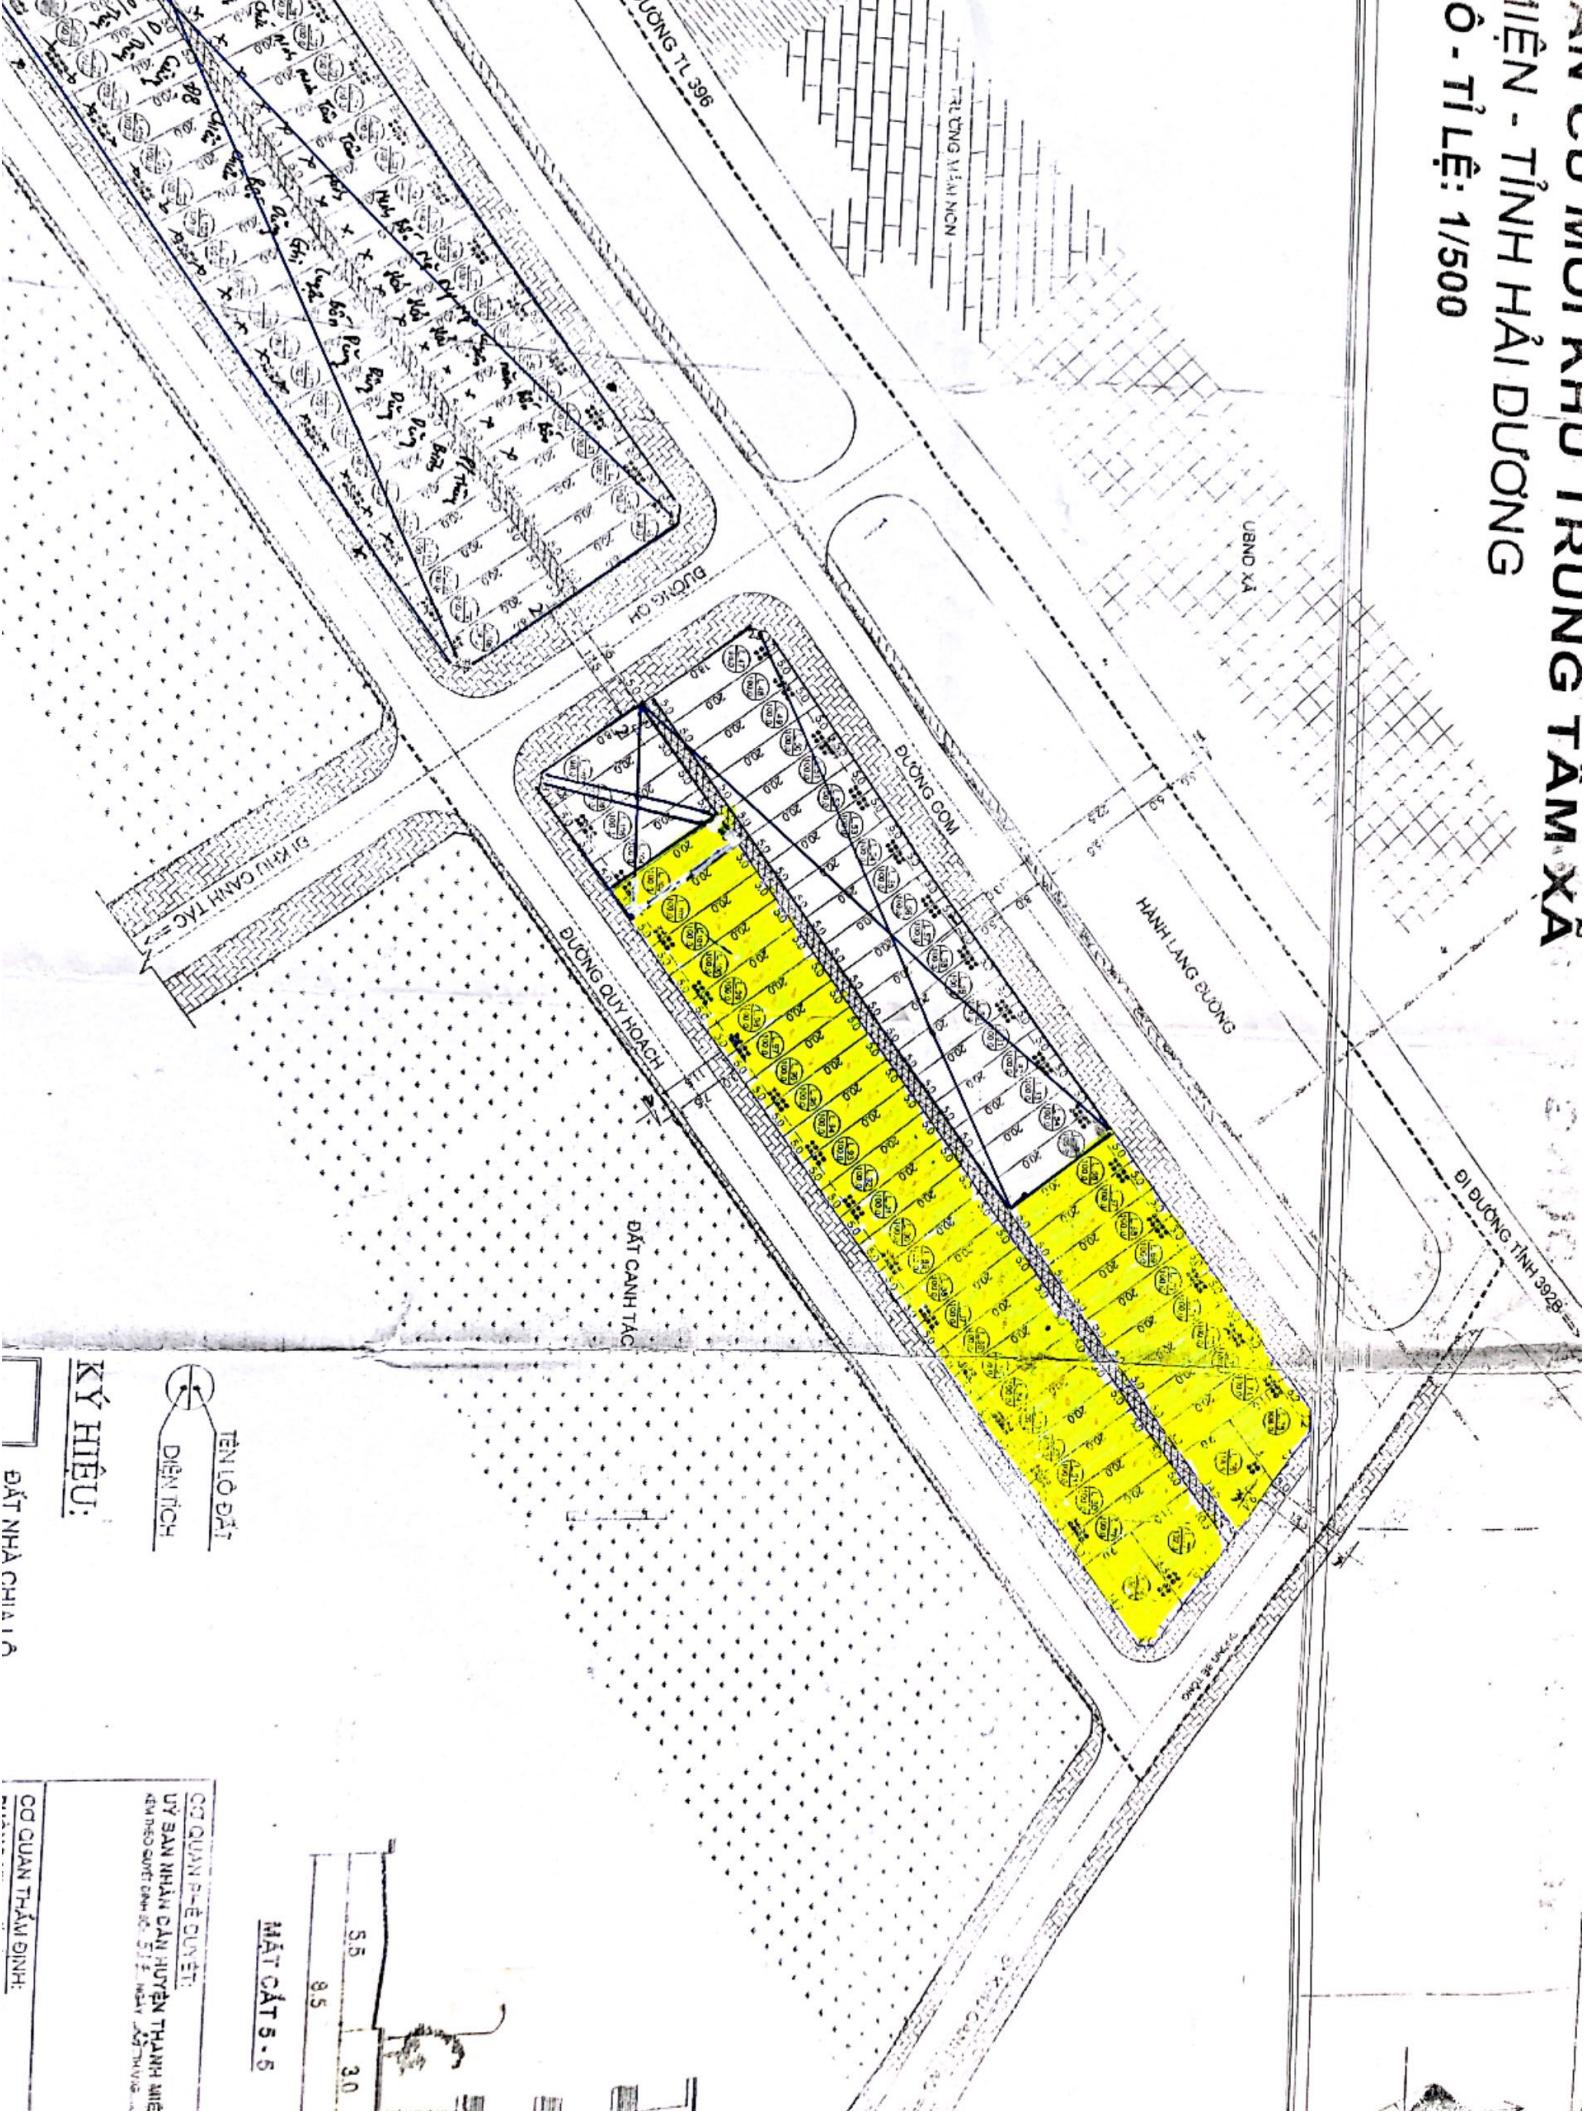

KÝ HIẾU:

TÊN LÔ ĐẤT
ĐỊA TÍCH

MÃI CÃT 5 - 5

55 30
85

UỶ QUAN PHÒ ĐỘNG

ĐÁT NHA CHIÁ - ÂN

CO QUAN THAM DINH